



HABITATGE TIPUS D

SUPERFÍCIES CONSTRUÏDES

Total Habitatge 136,09 m²

SUPERFÍCIES EXTERIORS

Balcó 18,14 m²

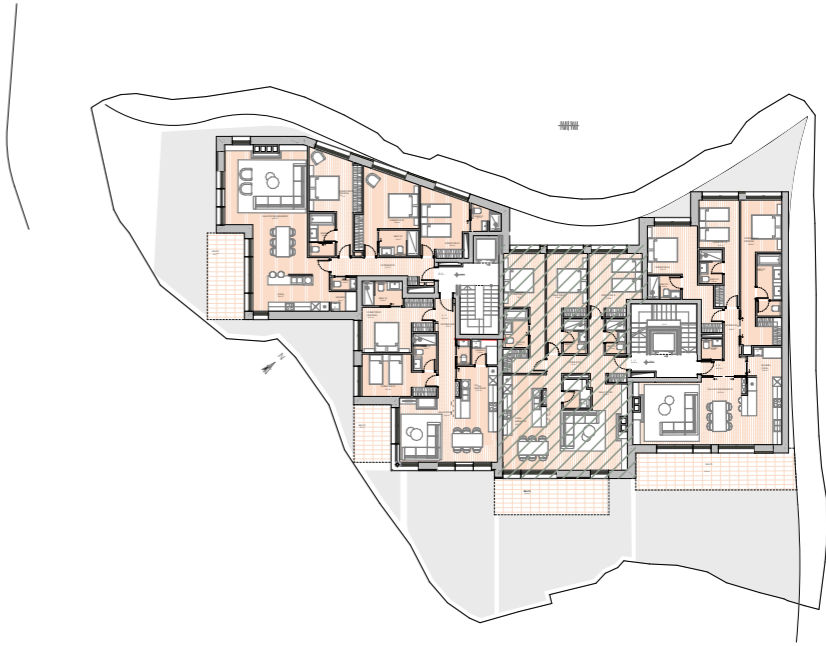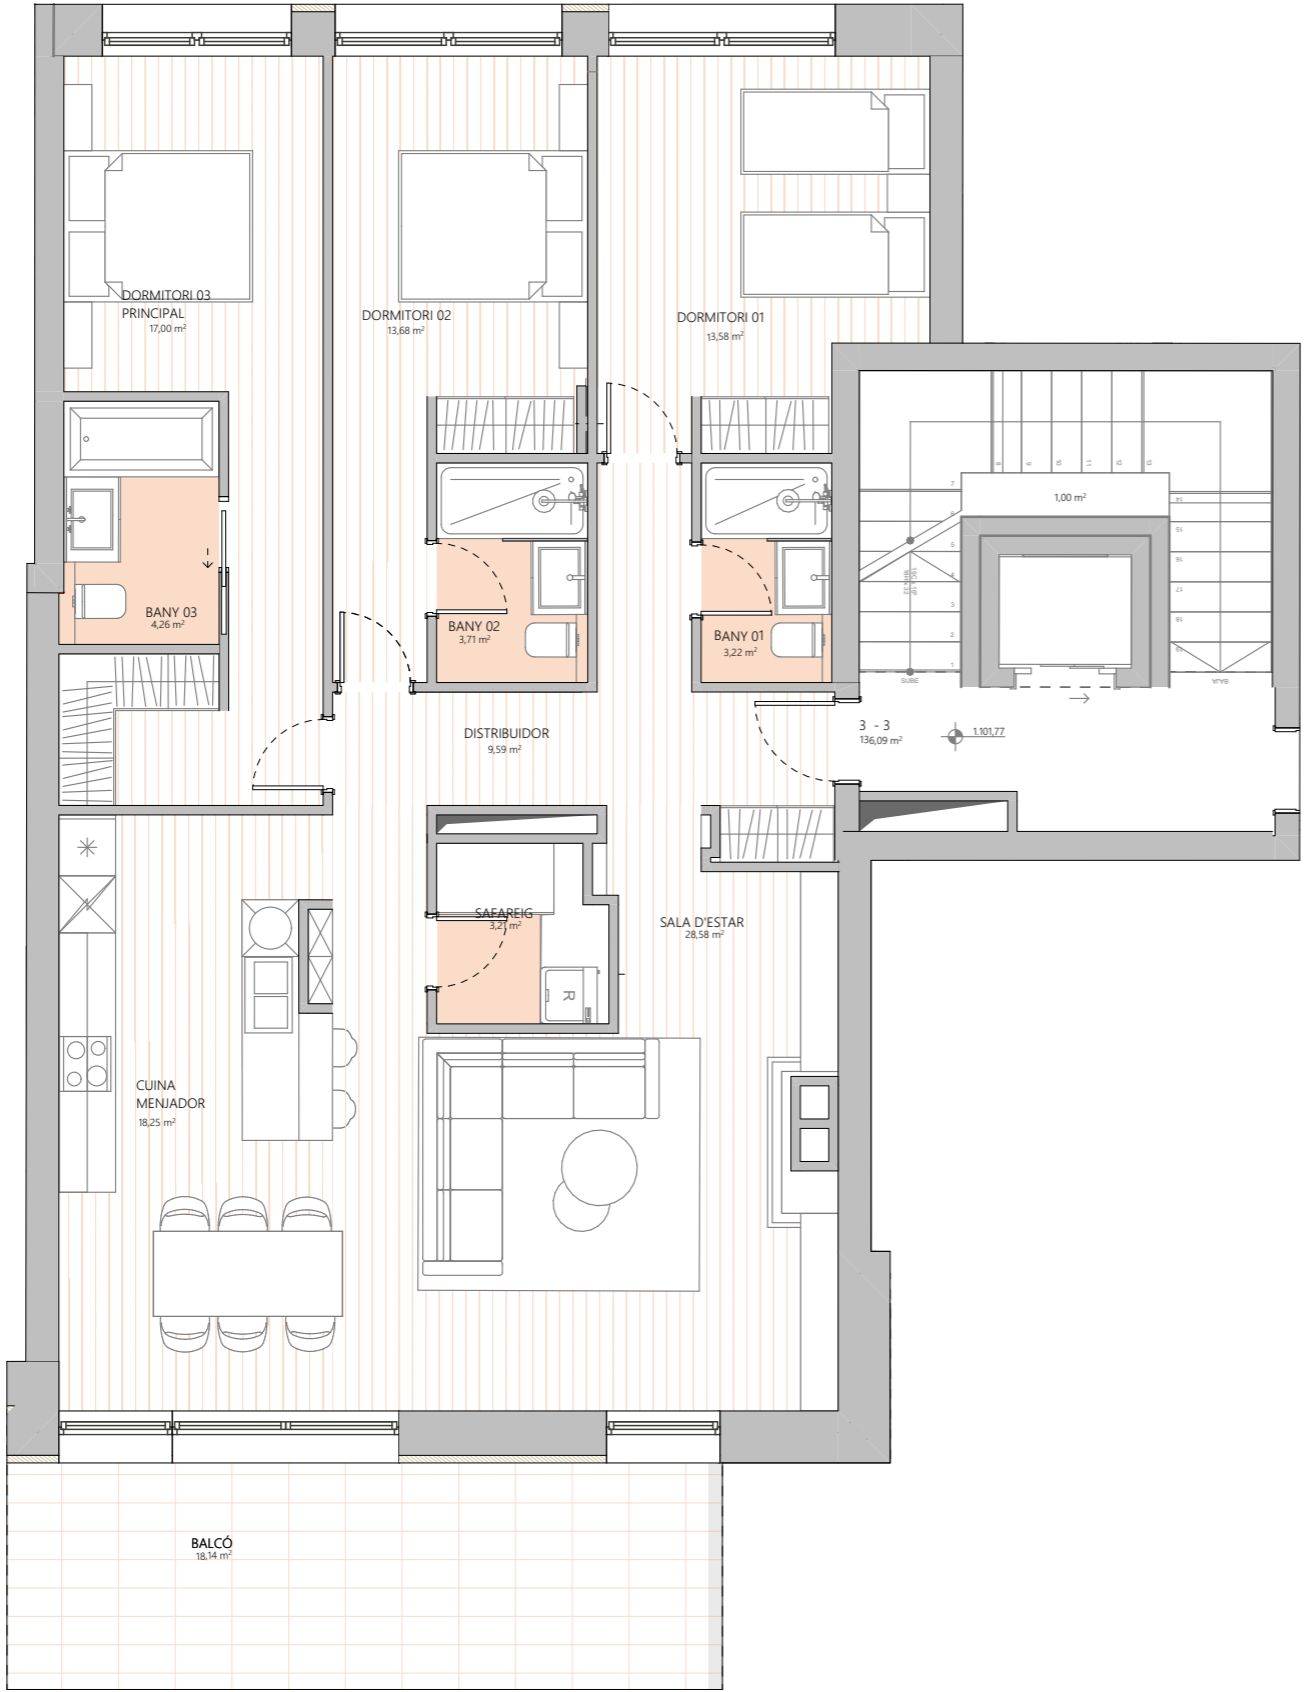

promou



projecte
Pleta de l'Angleva

localització
L'Angleva
Escaldes - Engordany

plànol
Planta Tercera
Habitatge 03



escala

PC11